


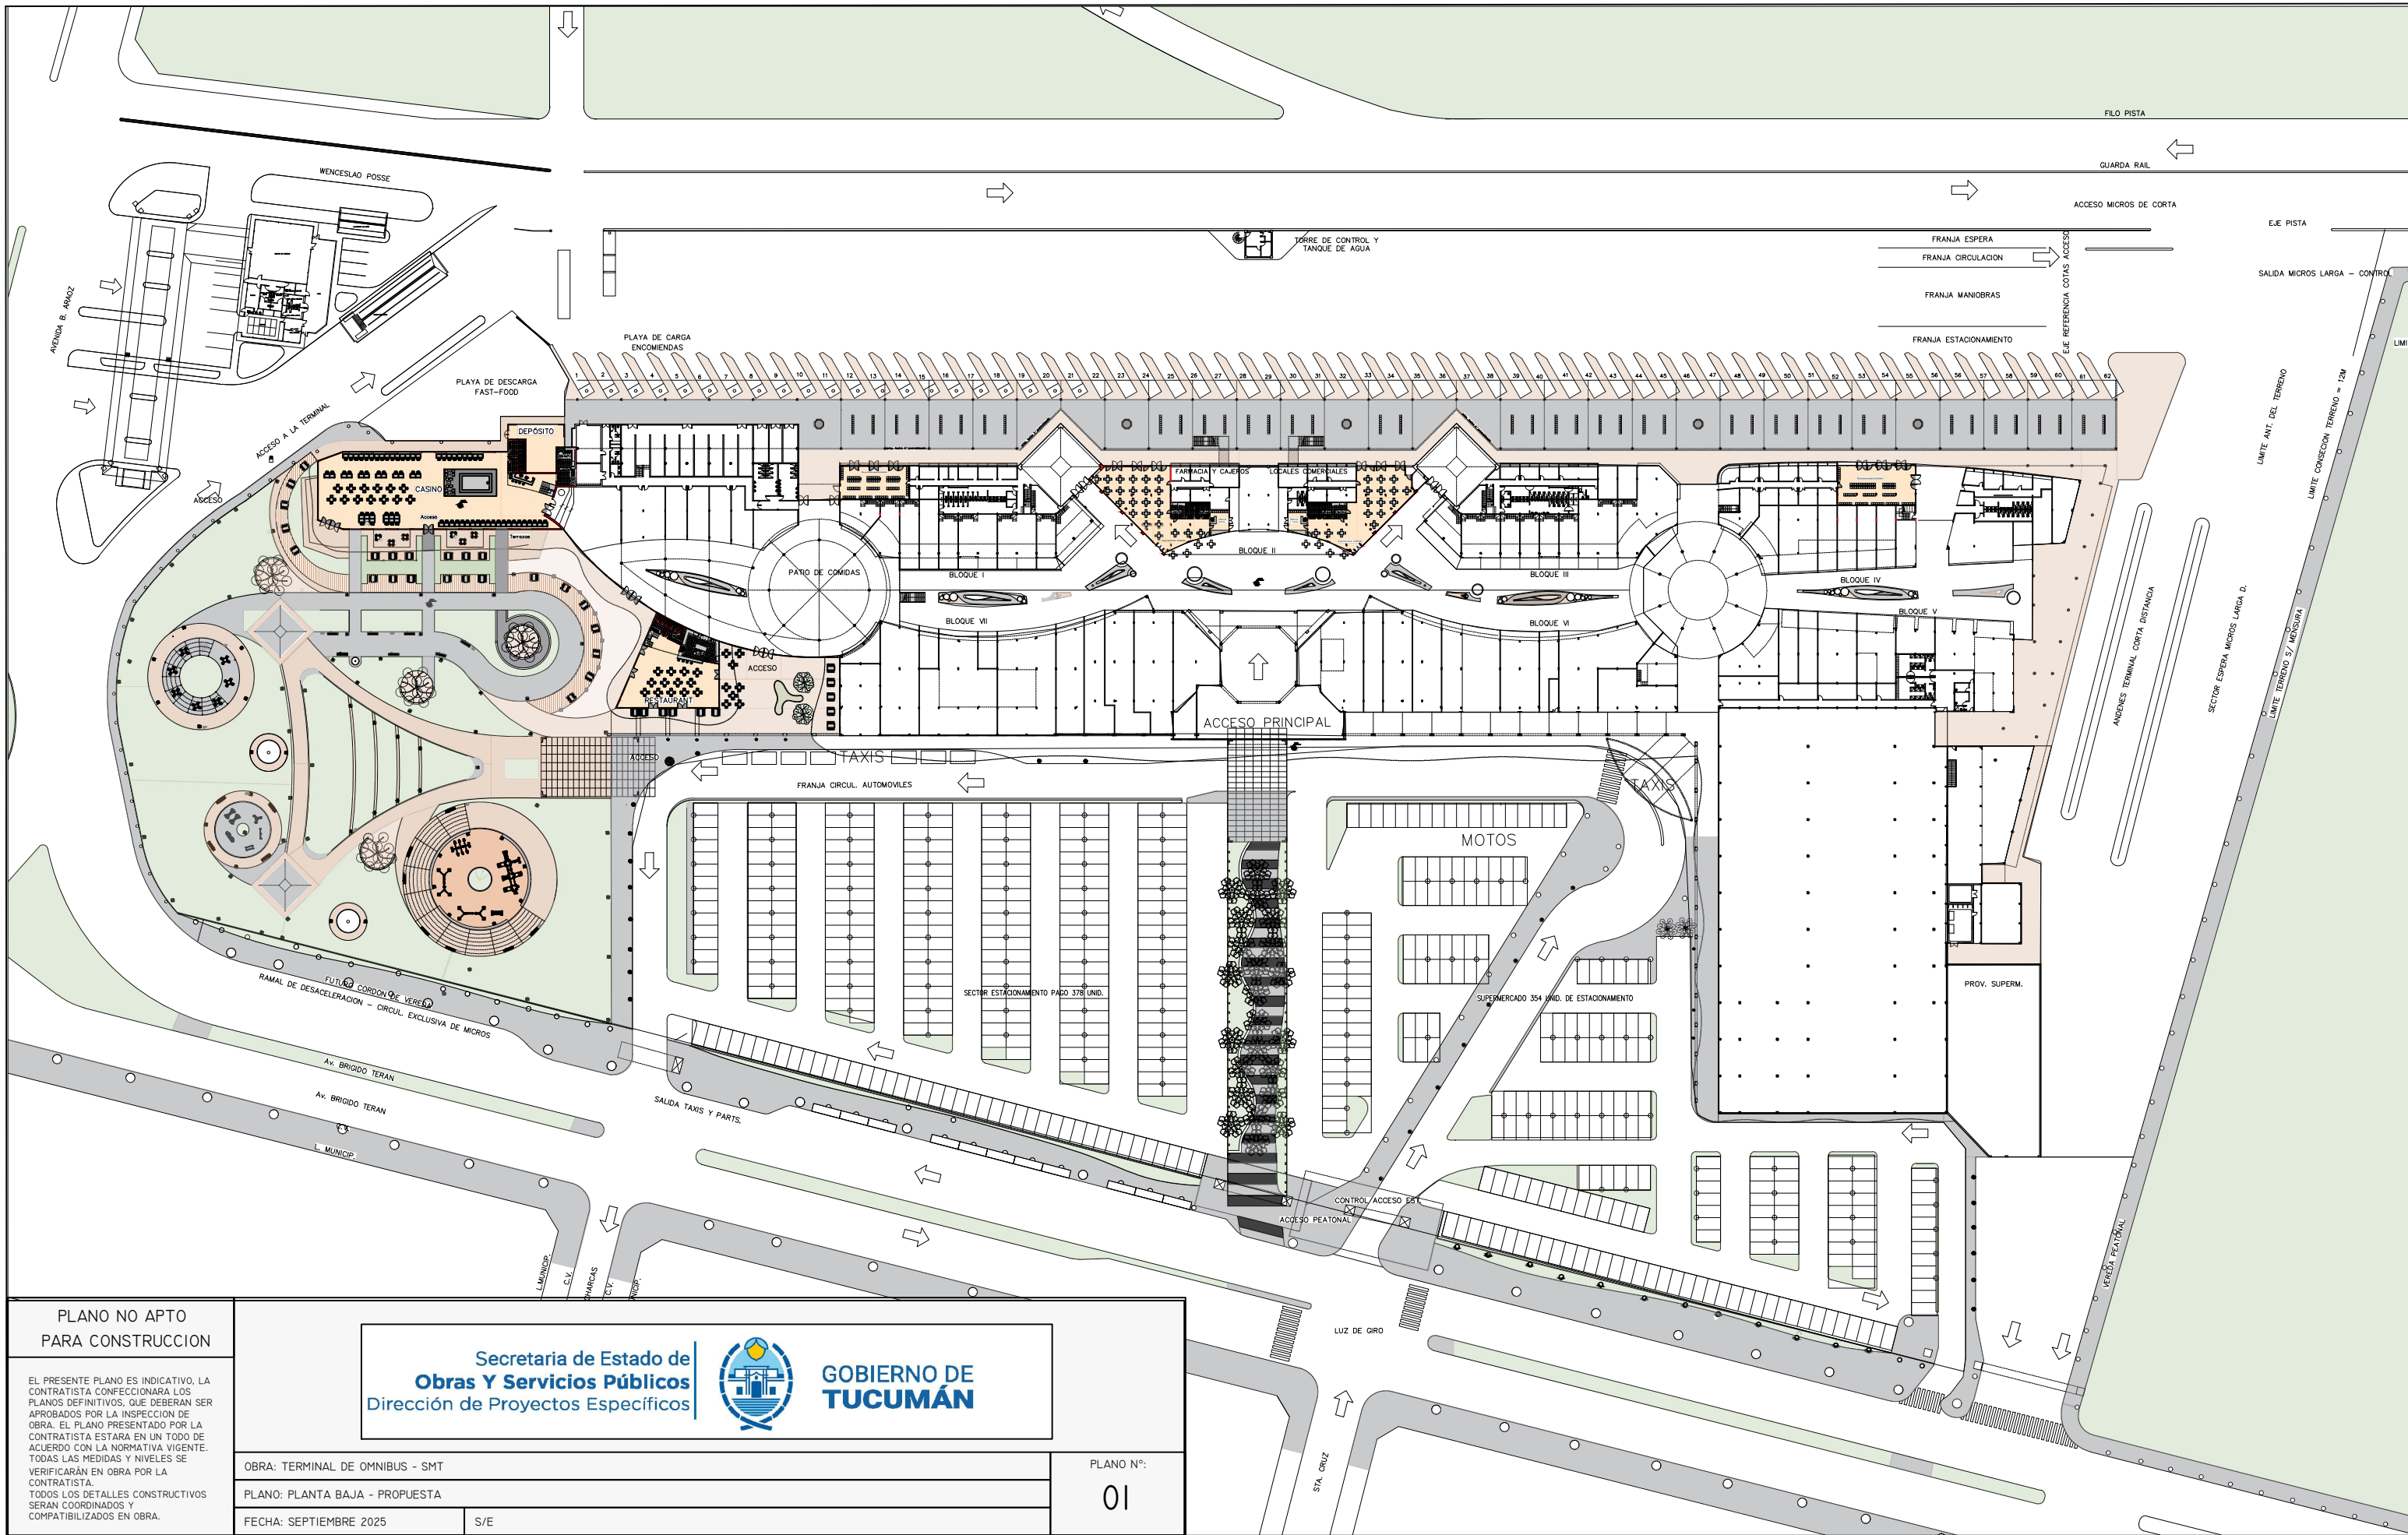

PLANO NO APTO PARA CONSTRUCCION	
EL PRESENTE PLANO ES INDICATIVO, LA CONTRATISTA CONFECCIONARA LOS PLANOS DEFINITIVOS, QUE DEBERAN SER APROBADOS POR LA INSPECCION DE OBRA. EL PLANO PRESENTADO POR LA CONTRATISTA ESTARA EN UN TODO DE ACUERDO CON LA NORMATIVA VIGENTE. TODAS LAS MEDIDAS Y NIVELES SE VERIFICARAN EN OBRA POR LA CONTRATISTA. TODOS LOS DETALLES CONSTRUCTIVOS SERAN COORDINADOS Y COMPATIBILIZADOS EN OBRA.	
Secretaria de Estado de Obras Y Servicios Públicos Dirección de Proyectos Específicos  GOBIERNO DE TUCUMÁN	
OBRA: TERMINAL DE OMNIBUS - SMT	
PLANO: PLANTA BAJA - PROPUESTA	
FECHA: SEPTIEMBRE 2025	S/E
PLANO N°: 01	